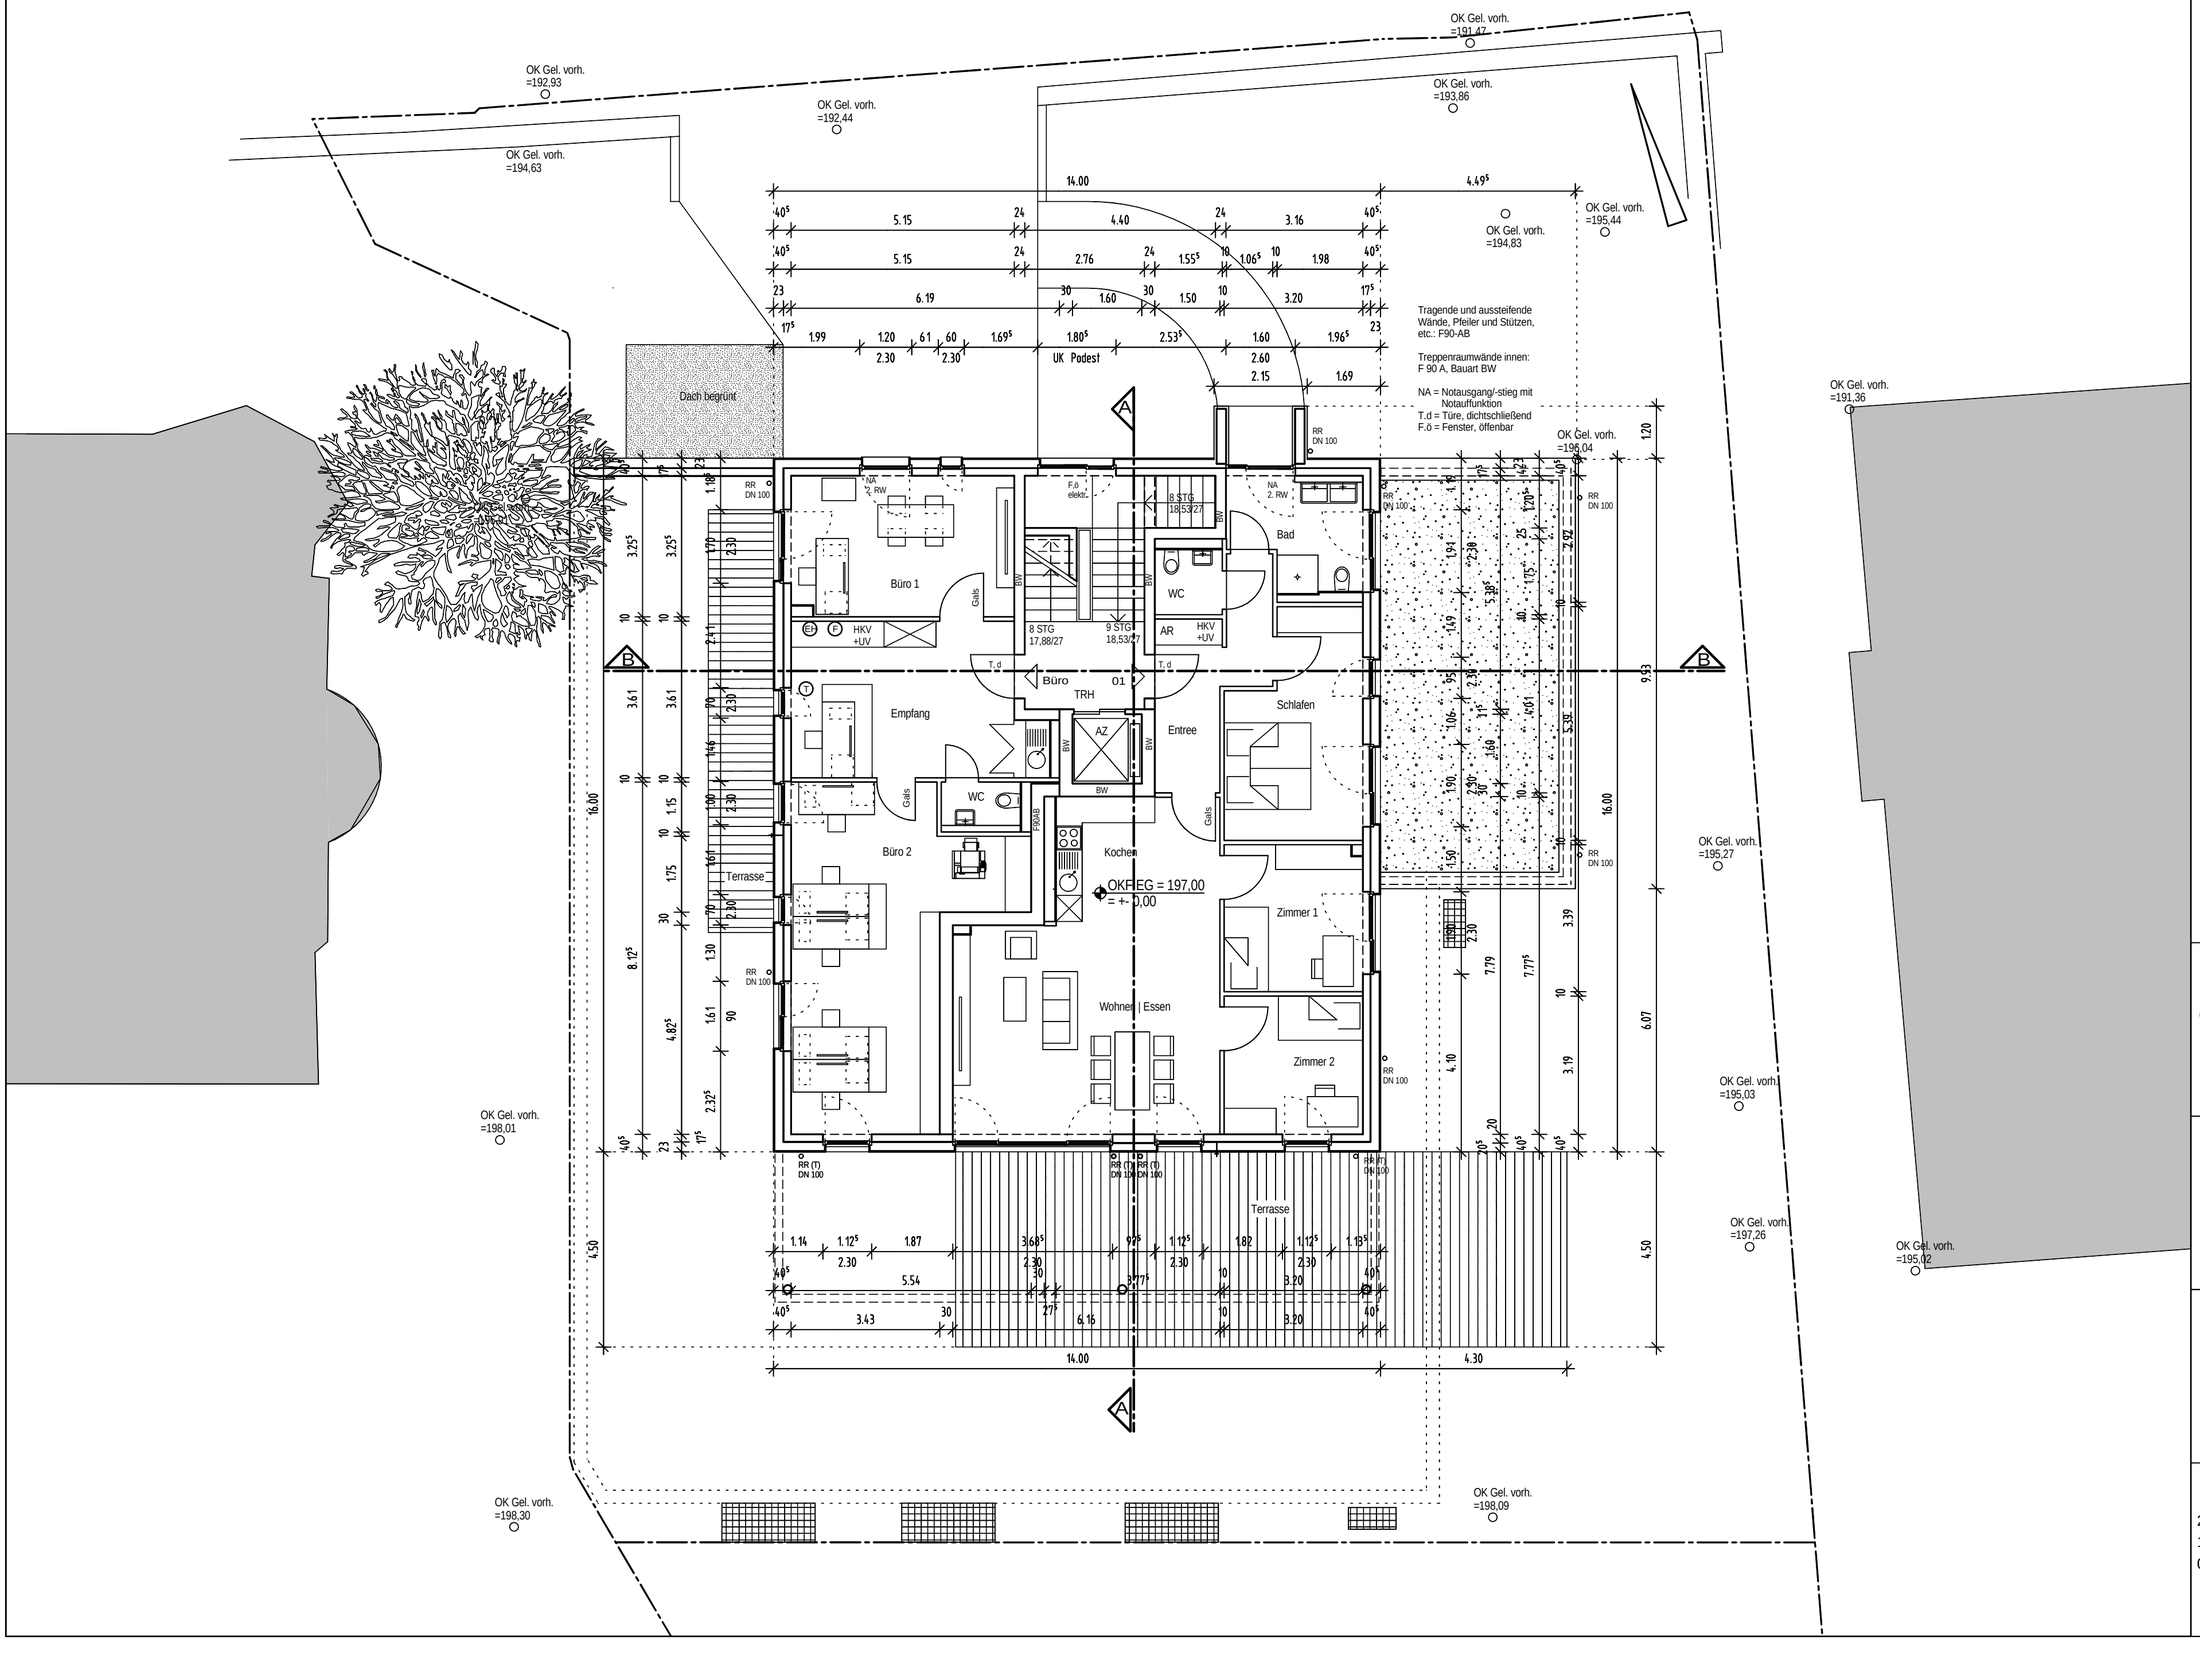


**Gerlich** Architektur

# BAUANTRAG
# 2. NACHTRAG

**Der Bauherr:**

**Bauherrengemeinschaft dvb**
c/o Daniel von Baum Immobilien GmbH
Am Buschhäuschen 64
42115 Wuppertal

**Der Architekt:**

**Harald Gerlich**
Küllenhahner Strasse 186
42349 Wuppertal
Tel.: 0202/401707
Fax.: 0202/401292
AKNW 16704

**Projekt:**

Neubau eines Mehrfamilienhauses
mit Tiefgarage
Katernberger Straße in Wuppertal

| Datum: | Planart: | Maßstab: |
|---|---|---|
| 29.06.2015<br>10.11.2015<br>01.03.2017 | Grundriss Erdgeschoss | 1 : 100 |

02