1.220

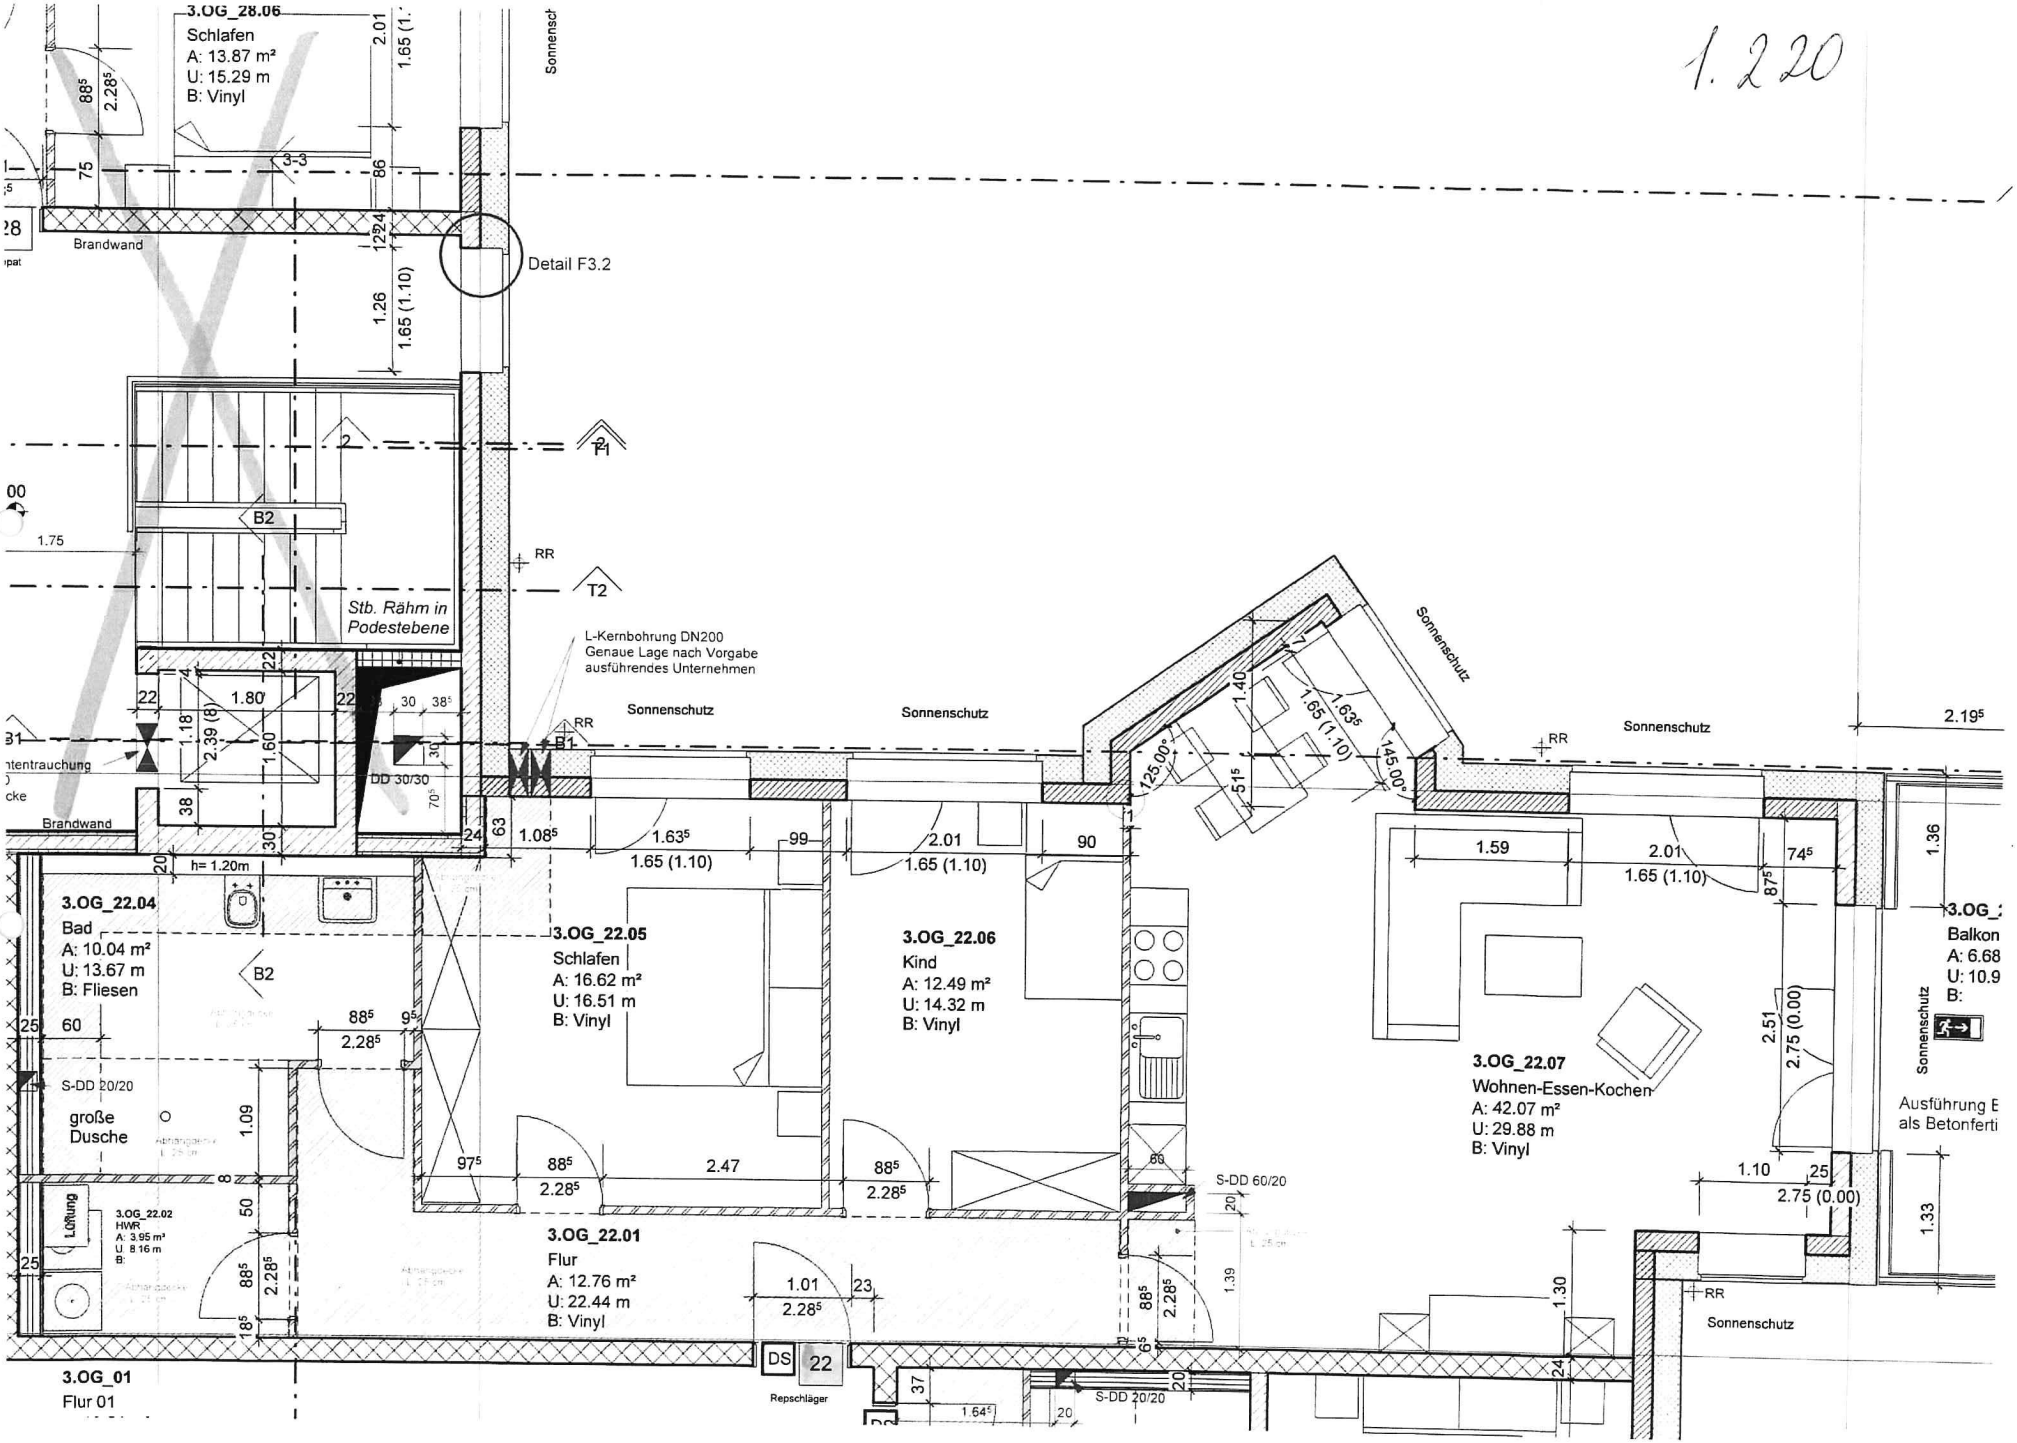
3.OG_28.06
Schlafen
A: 13.87 m²
U: 15.29 m
B: Vinyl
Brandwand
Detail F3.2
Stb. Rähm in Podestebene
L-Kernbohrung DN200
Genaue Lage nach Vorgabe
ausführendes Unternehmen
Sonnenschutz
DD 30/30
3.OG_22.04
Bad
A: 10.04 m²
U: 13.67 m
B: Fliesen
S-DD 20/20
große Dusche
Lüftung
3.OG_22.02
HWR
A: 3.95 m²
U: 8.16 m
B:
3.OG_22.05
Schlafen
A: 16.62 m²
U: 16.51 m
B: Vinyl
3.OG_22.06
Kind
A: 12.49 m²
U: 14.32 m
B: Vinyl
3.OG_22.01
Flur
A: 12.76 m²
U: 22.44 m
B: Vinyl
S-DD 60/20
3.OG_22.07
Wohnen-Essen-Kochen
A: 42.07 m²
U: 29.88 m
B: Vinyl
Balkon
A: 6.68
U: 10.9
B:
Ausführung E
als Betonferti
3.OG_01
Flur 01
Repschläger
DS
22
RR
T2
T1
B1
B2
h= 1.20m